

Ice Bath Pro

tutte le misure devono essere verificate dall'impresa costruttrice che ne assume le responsabilità

project		Ice Bath Pro	
dwg title		DISEGNO TECNICO	
date	20/06/2024	dgn n.	connessioni standard
revision			
drawn by	i.p.	scale	1:50




wellness concept

via stazione, 25 38030 ziano di fiemme (tn)
telefono 0462-571881 fax 0462-571899 internet www.starpool.it e-mail info@starpool.it


area tecnica

via stazione, 25 38030 ziano di fiemme (tn)
telefono 0462-570233 fax 0462-570240 e-mail progetti@starpool.it

a norma di legge il presente elaborato non può essere riprodotto o comunicato a terzi senza espressa e preventiva autorizzazione del titolare

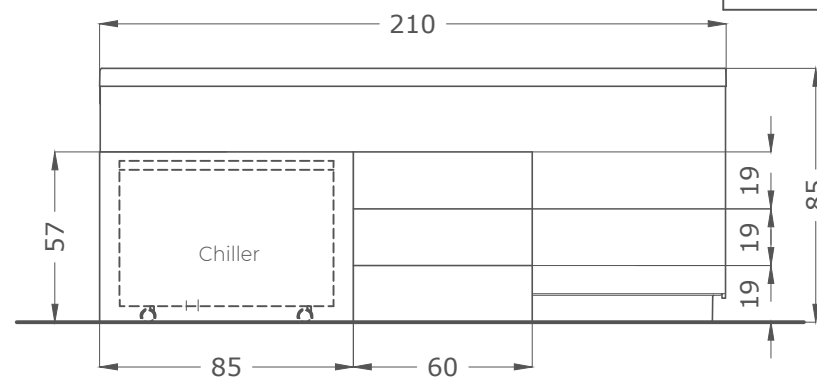

Prospetto frontale

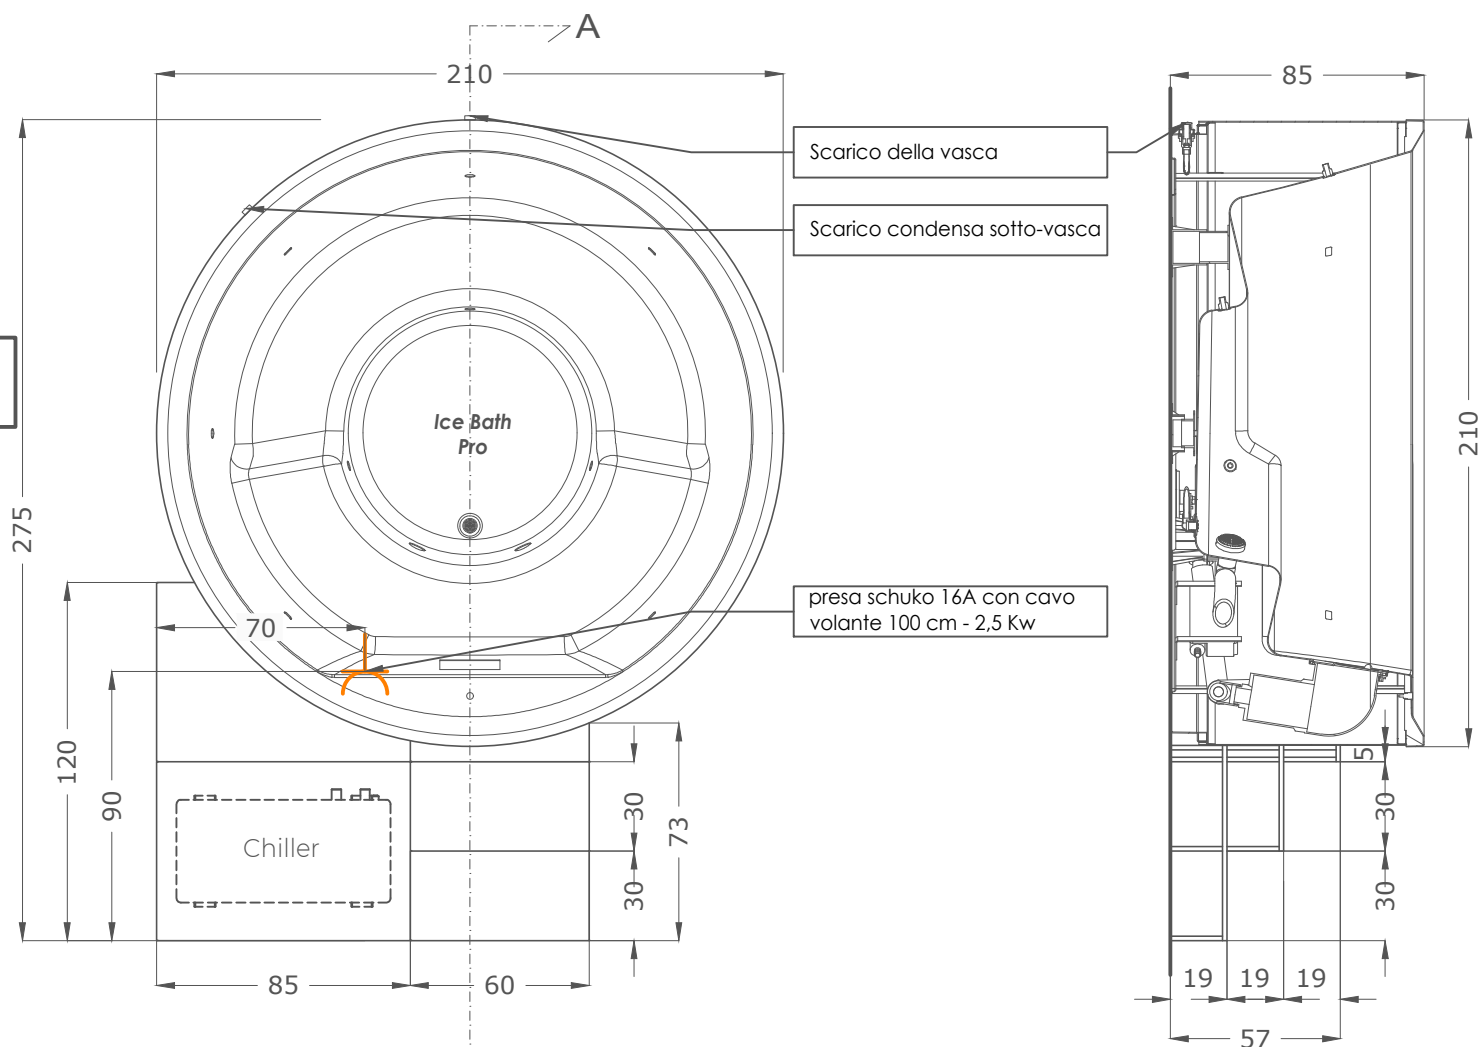

Pianta

Prospetto laterale

PREVEDERE:
- pozzetto 30x30
- scarico sifonato
- rubinetto portagomma

N.B: predisposizioni idrauliche suggerite, ma non indispensabili, da prevedere all'interno del locale dove viene posizionato l'ice Bath

DATI TECNICI ICE BATH PERSONAL

DIMENSIONI ESTERNE TOTALI	210L x 275P x 85H cm
PESO NETTO	250 kg
PESO OPERATIVO	1240 kg
CAPACITA' ACQUA	990 litri
ALIMENTAZIONE a carico del cliente	16A - 230 Vac con Magn+Diff 16A/30 mA
CARICO SPECIFICO VASCA	4740 N/m ²
TRATTAMENTO ACQUA	filtrazione e purificazione automatica continua ad ozono e lampada UV.

TARGA DATI PRODOTTO

TENSIONE	230 Vac
FREQUENZA	50 Hz - 60 Hz
CORRENTE NOMINALE	10,86 A
POTENZA MAX	2500 Watt - l'alimentazione deve restare sempre attiva per mantenere la temp. costante